


PIANTA PIANO TERRA

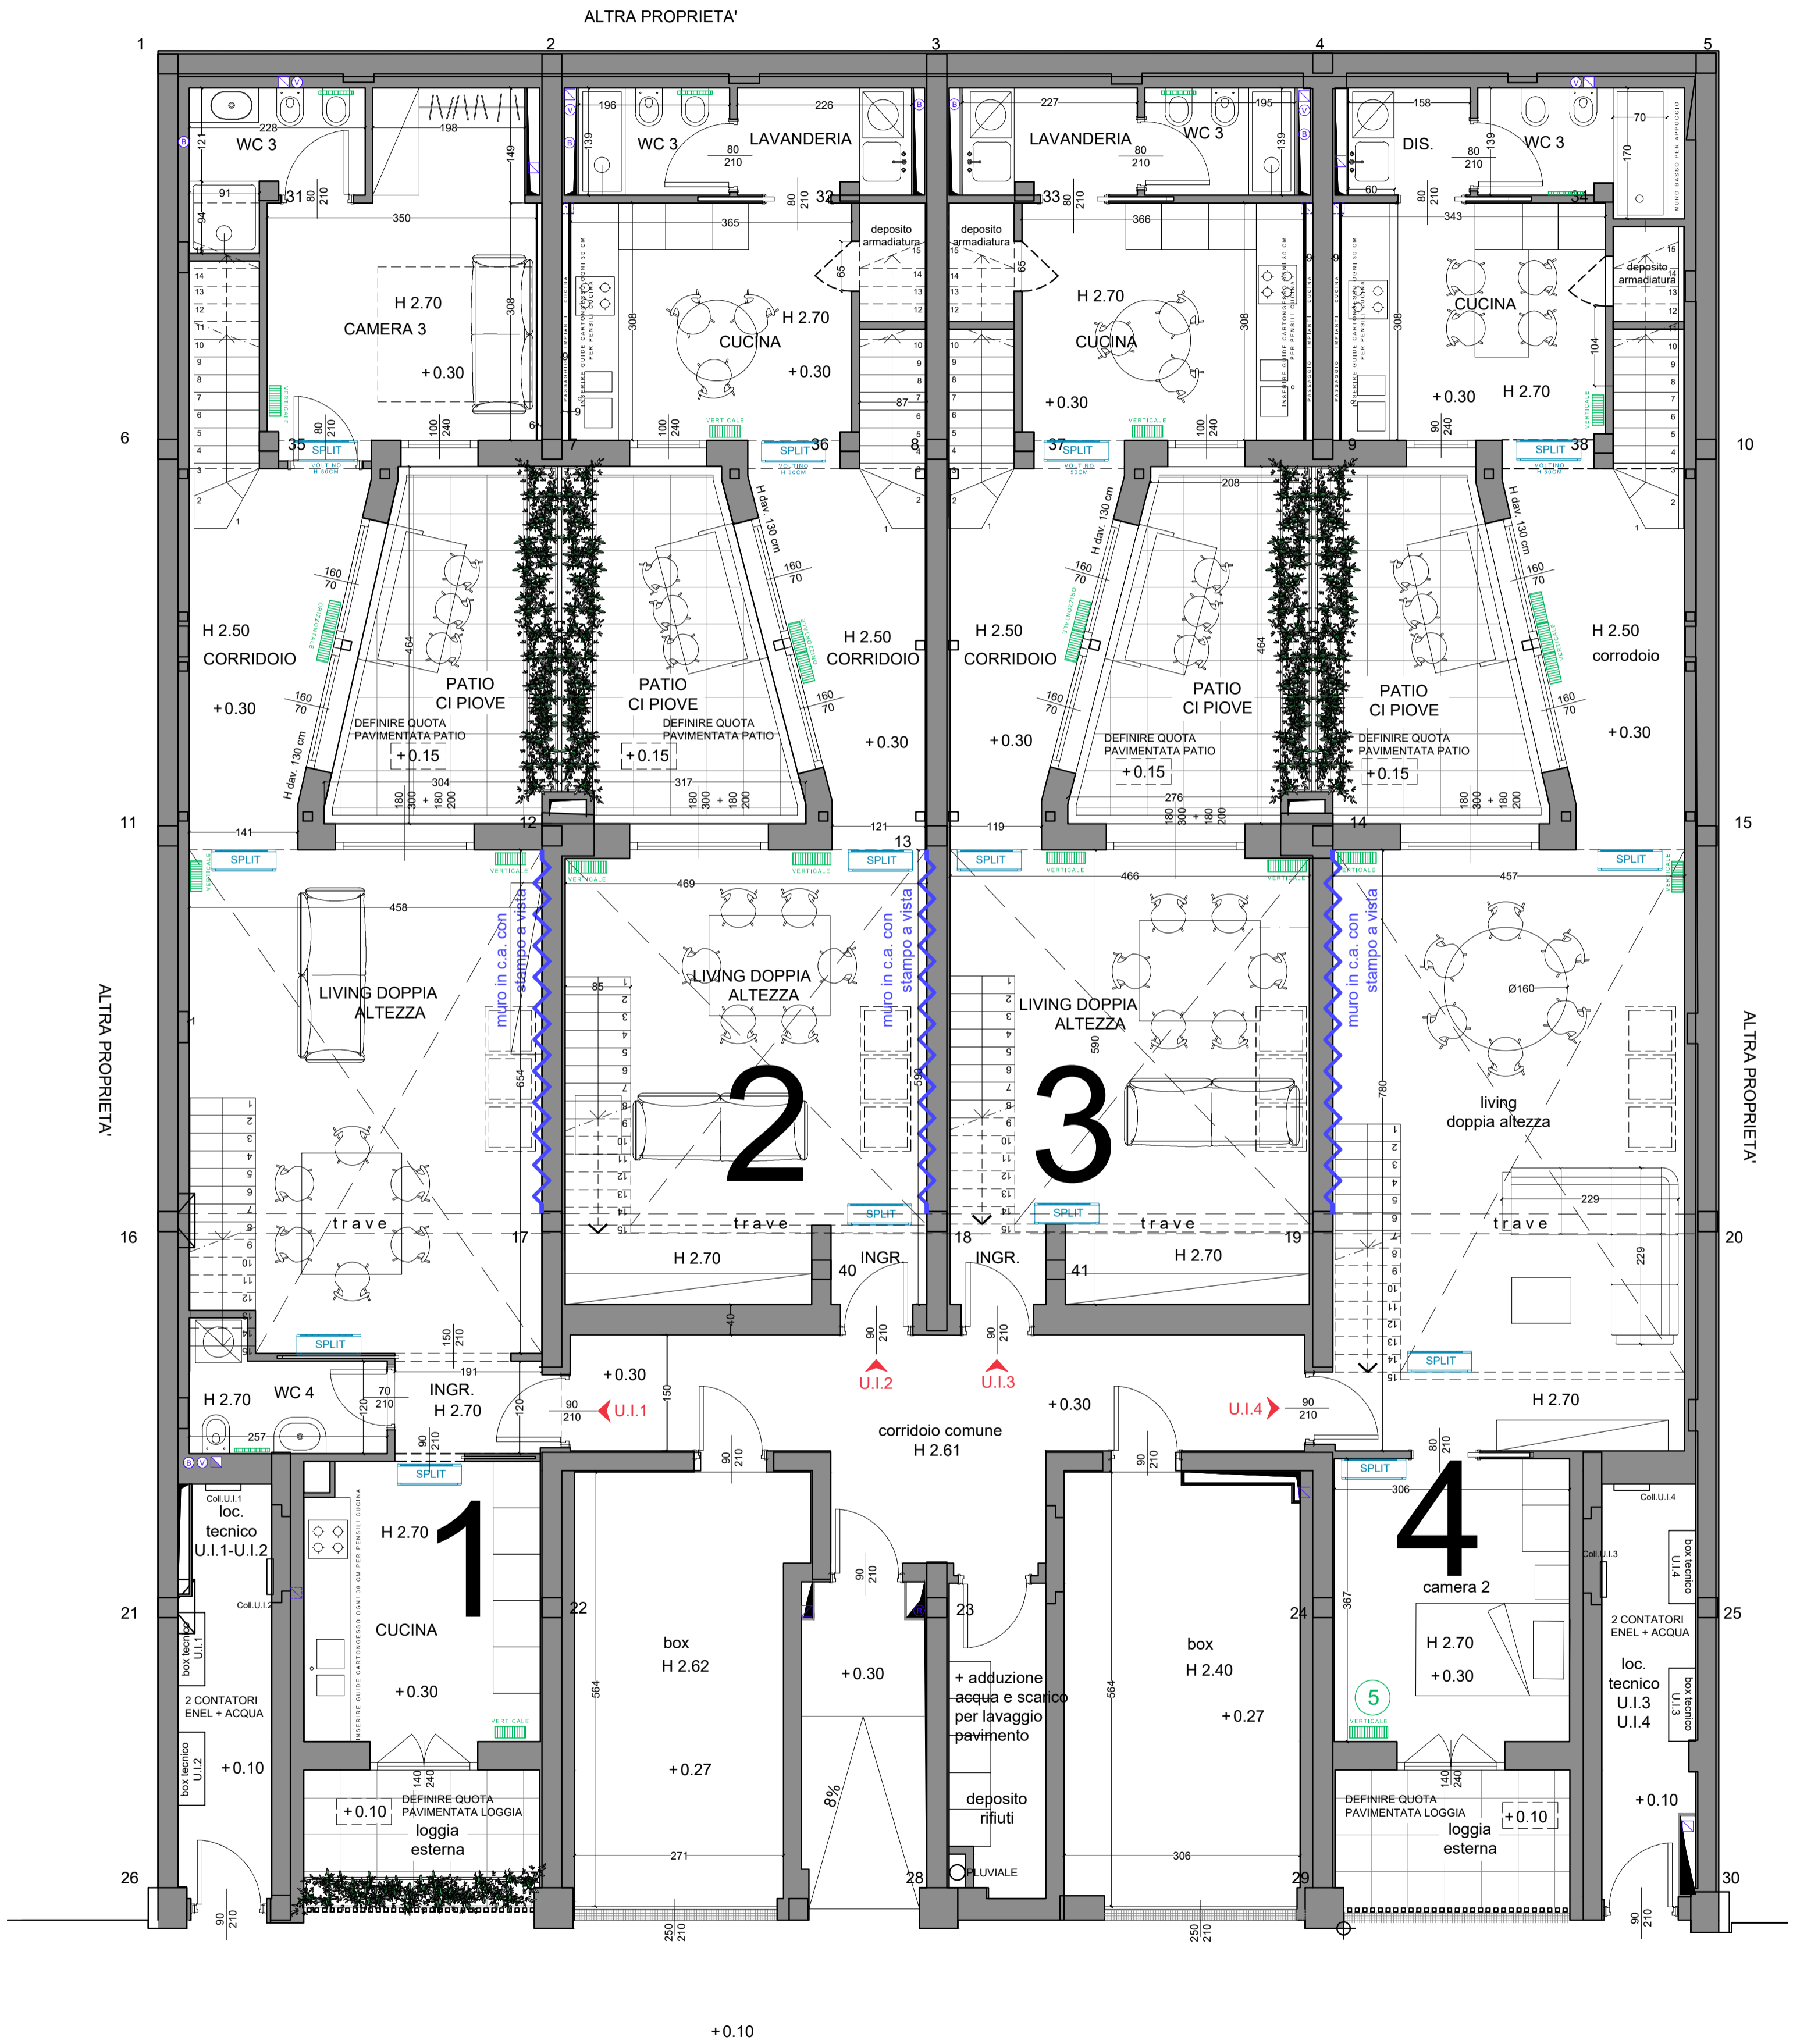

MARCIAPIEDE

+0.10

VIA FOGGIA

+0.00